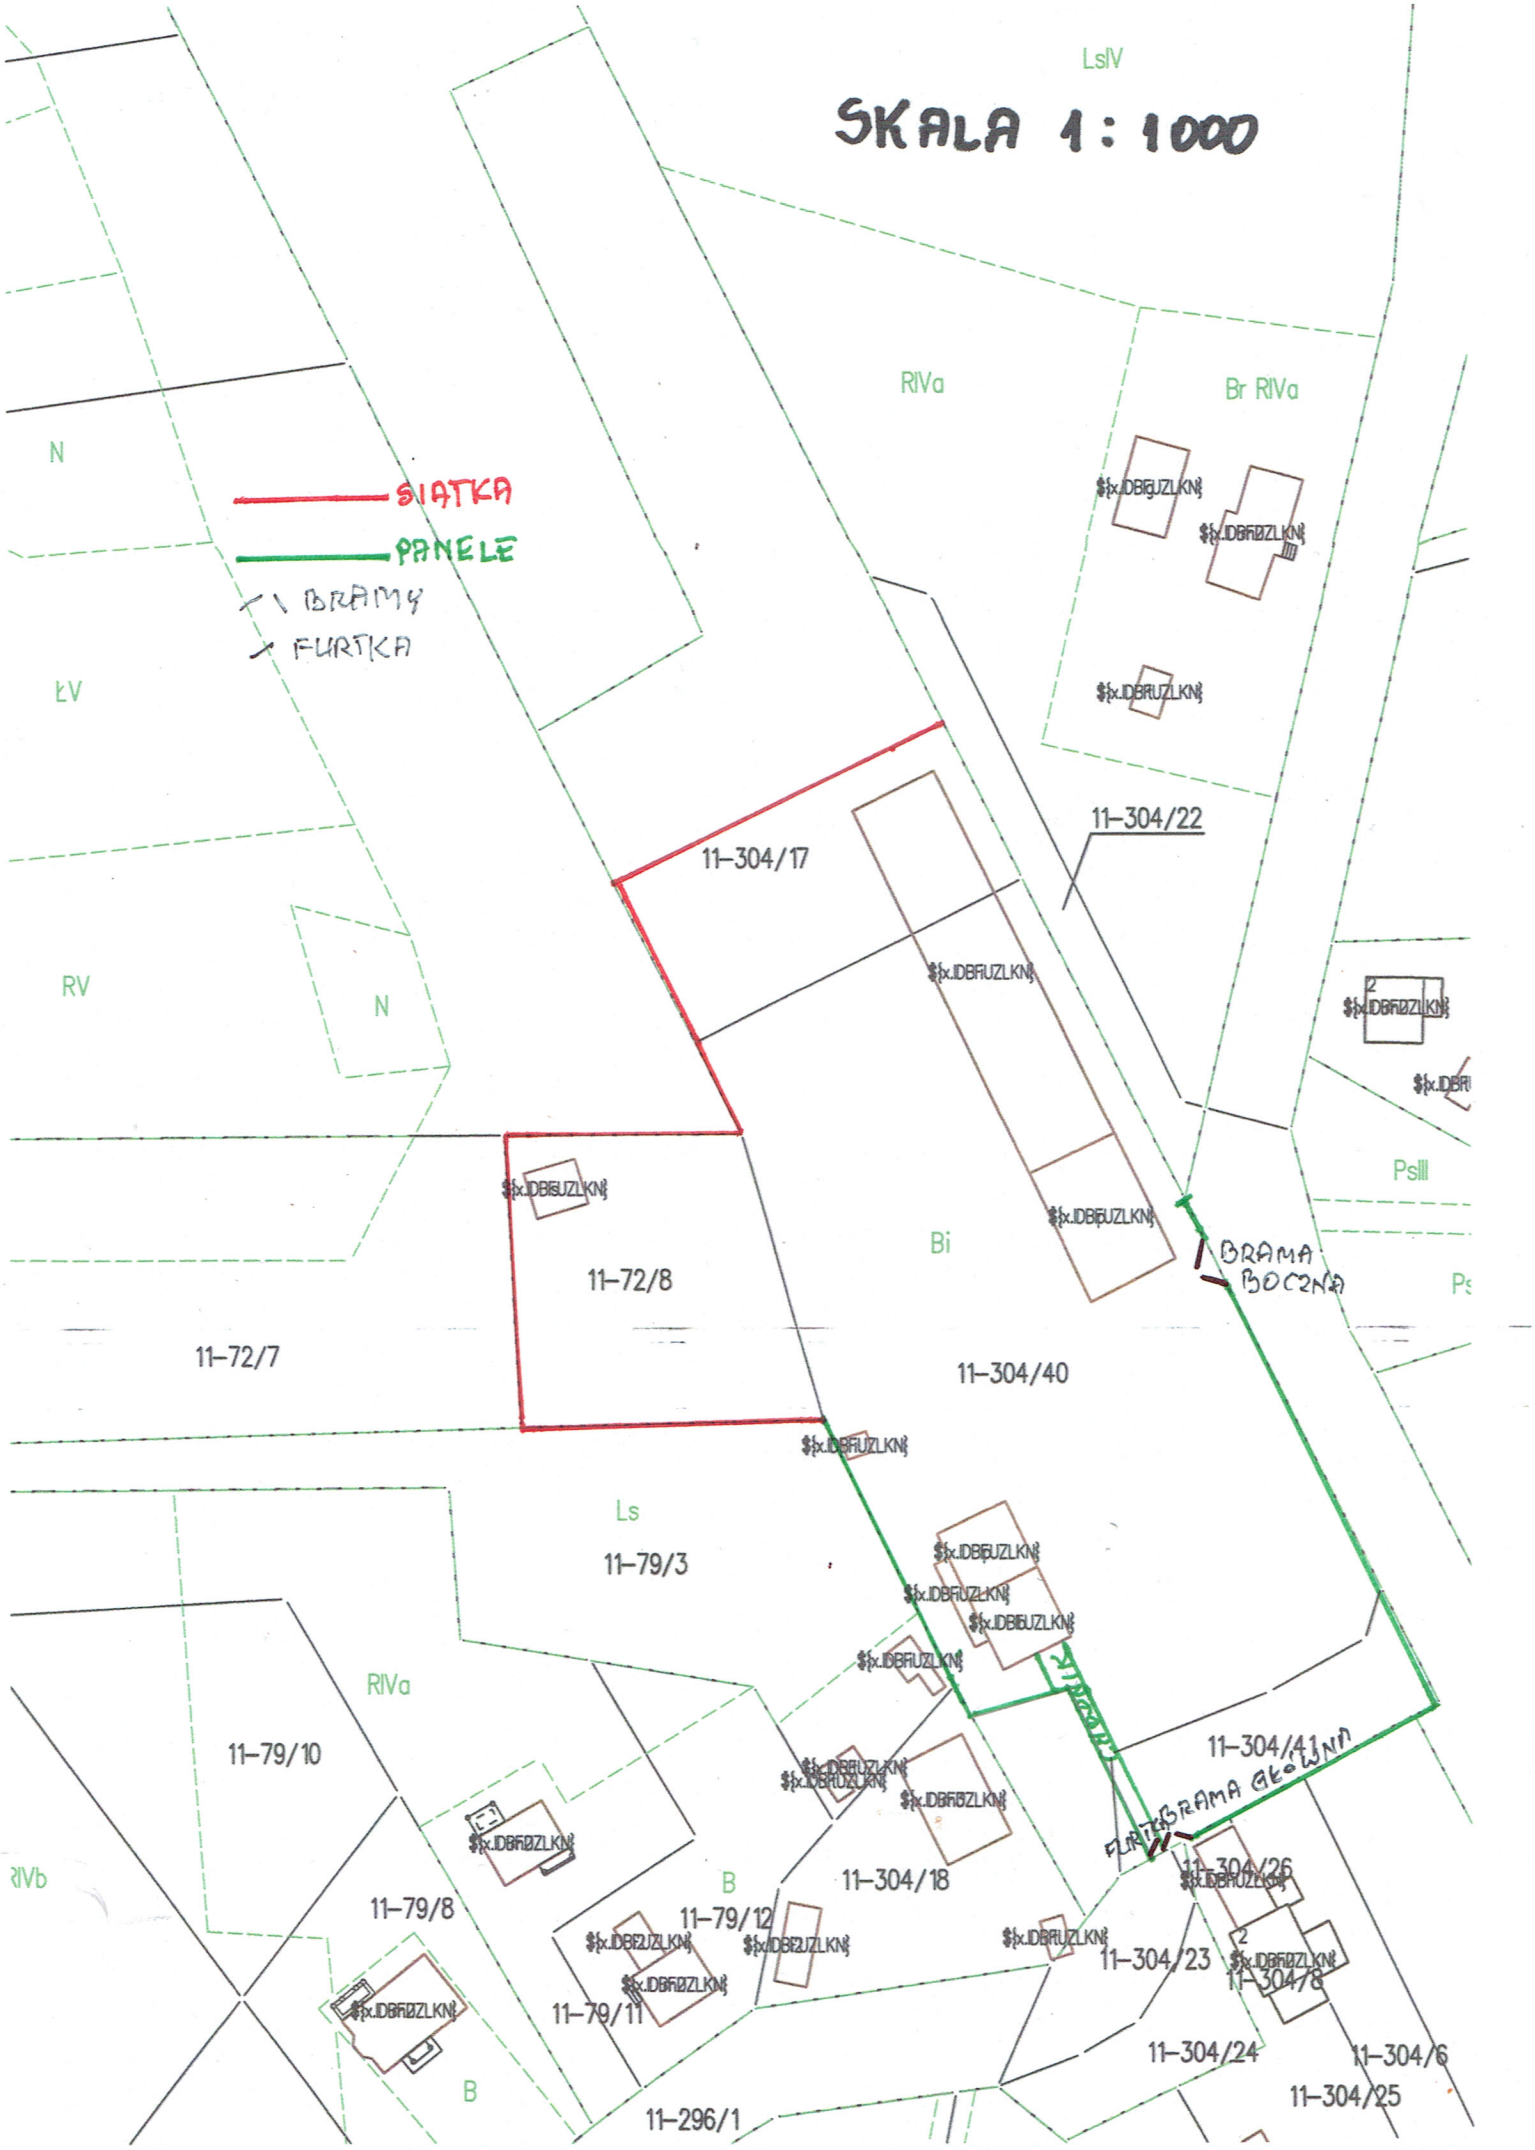
SKALA 1:1000
SIATKA
PANELE
BRAMY
FURTKA
LsIV
RIVa
Br RIVa
N
ŁV
RV
N
11-304/17
11-304/22
11-72/8
11-72/7
Bi
11-304/40
BRAMA BOCZNA
PsIII
Ls
11-79/3
RIVa
11-79/10
RIVb
11-79/8
B
11-79/12
11-79/11
B
11-304/18
11-304/41
BRAMA GŁÓWNA
FURTKA
11-304/26
11-304/23
11-304/8
11-304/24
11-304/6
11-304/25
11-296/1