


OBUDOWA STUDNI – PRZEKRÓJ

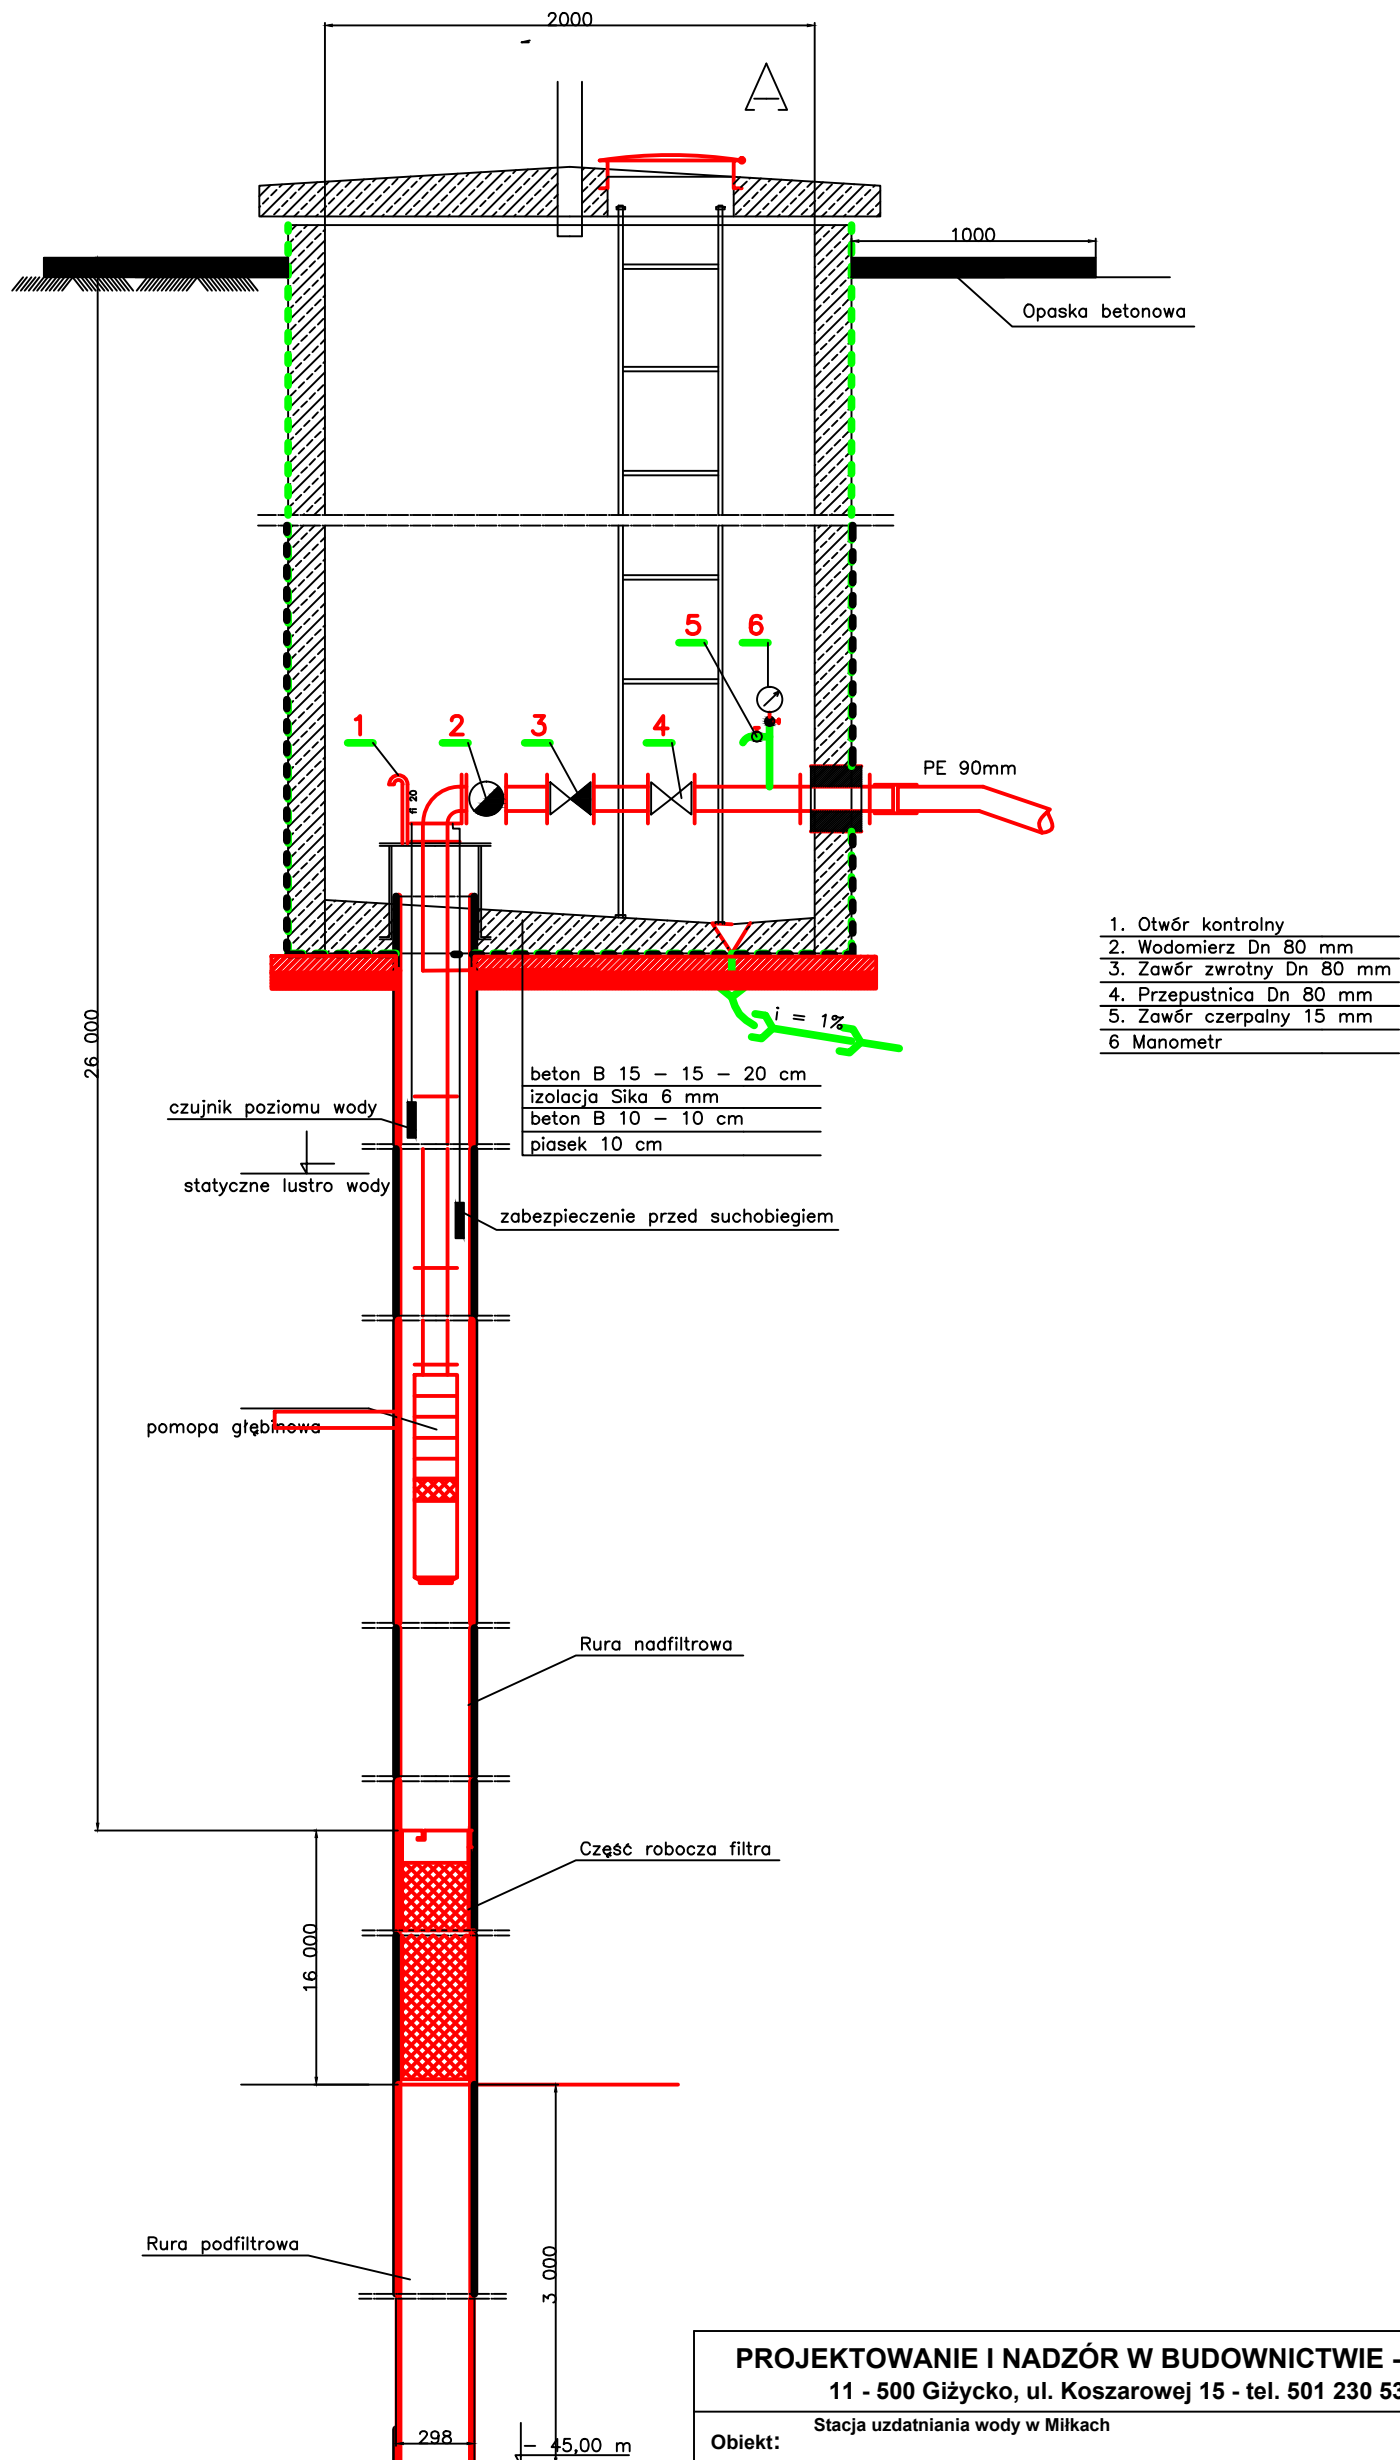

PROJEKTOWANIE I NADZÓR W BUDOWNICTWIE - ROMAN STAŃCZYK
 11 - 500 Giżycko, ul. Koszarowej 15 - tel. 501 230 534

Obiekt: Stacja uzdatniania wody w Miłkach

Inwestor: Przedsiębiorstwo Usług Komunalno-Rolnych w Miłkach

Rys. nr

Temat: Stacja uzdatniania wody – obudowa studni głębinowej – przekrój

Skala - schemat

Projektant	mgr inż. Roman Stańczyk	upr. nr SUW-17/98	w specjalności instalacyjnej w zakresie instalacji i urządzeń: wodociągowych i kanalizacyjnych, ciepłych wentylacyjnych i gazowych	23.03.2021 data podpis
Sprawdzający				 podpis
				 podpis