


MAPA DO CELÓW PROJEKTOWYCH	
Oznaczenie kancelaryjne zgłoszonej pracy geodezyjnej (KERG)	
KERG NR: WG.6640.2379.2020	
OBIEKT	Milki ul. Wspólna dz.nr. 75/2, 74, 75/3, 75/4
Jednostka ewidencyjna	identyfikator: 280606_2 nazwa: Milki- gmina
Obszr ewidencyjny	identyfikator: 280606_2.0011 nazwa: Milki
Skala mapy	1:500
Nazwa układu współrzędnych	prostokątnych płaskich: 2000 (7) układu wysokości: PL-EVRF2007-NH
Oznaczenie granic obszaru, który był przedmiotem aktualizacji	
Oznaczenie i informacja o służebnościach gruntowych mających wpływ na zagospodarowanie gruntów zlokalizowanych w granicach projektowanej inwestycji	Wykonanie niniejszej mapy nie było poprzedzone ustaleniami dotyczącymi ewentualnych służebności gruntowych obciążających grunty położone w granicach projektowanej inwestycji budowlanej.
Oznaczenie i symbol konturu użytku gruntowego, który nie jest ujawniony w bazie danych ewidencji gruntów i budynków.	
Data opracowania mapy: 23.12.2020r	Ark. mapy: 7.211.28.01.2.4, 7.211.28.02.1.3
NAZWA/ imię i nazwisko Wykonawcy data i podpis osoby reprezentującej WYKONAWCĘ	Imię i nazwisko nr uprawnień oraz data i podpis geodety uprawnionego, który opracował mapę

UWAGA! - O Punkt osnowy geodezyjnej - Prawnie chroniony

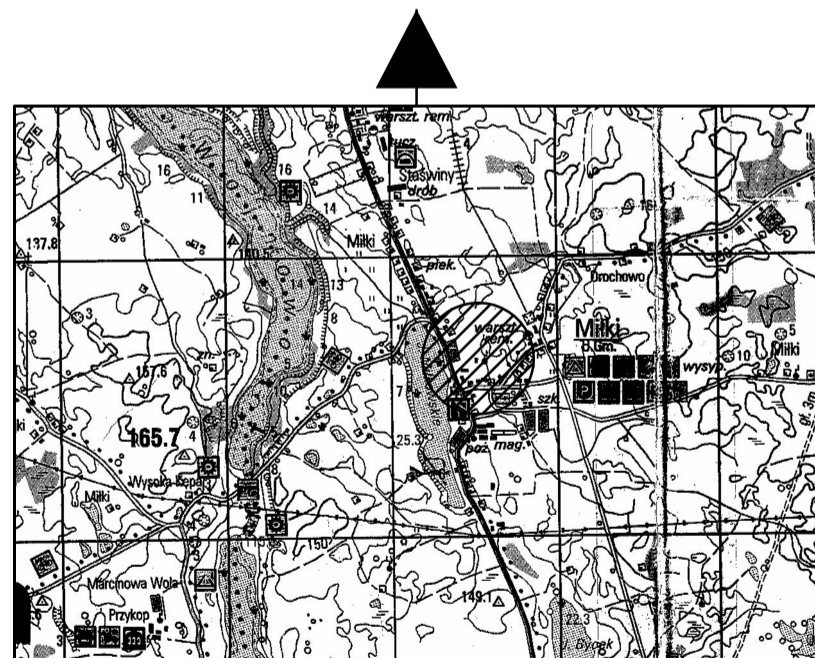


Szkic orientacyjny 1: 50 000



UWAGA!

Poza wykazanymi na niniejszej mapie urządzeniami podziemnymi nie wyklucza się istnienia w terenie urządzeń, które nie były zgłoszone do inwentaryzacji powykonawczej, zgodnie z art. 27 ustawy z dnia 17 maja 1989r. Prawo Geodezyjne i Kartograficzne. (Dz. U. Nr 30 poz. 163).

Dane w zakresie ewidencji gruntów nanesiono na podstawie materiałów udostępnionych przez PODGIK w Giżycku, bez prawnego ustalenia granic.

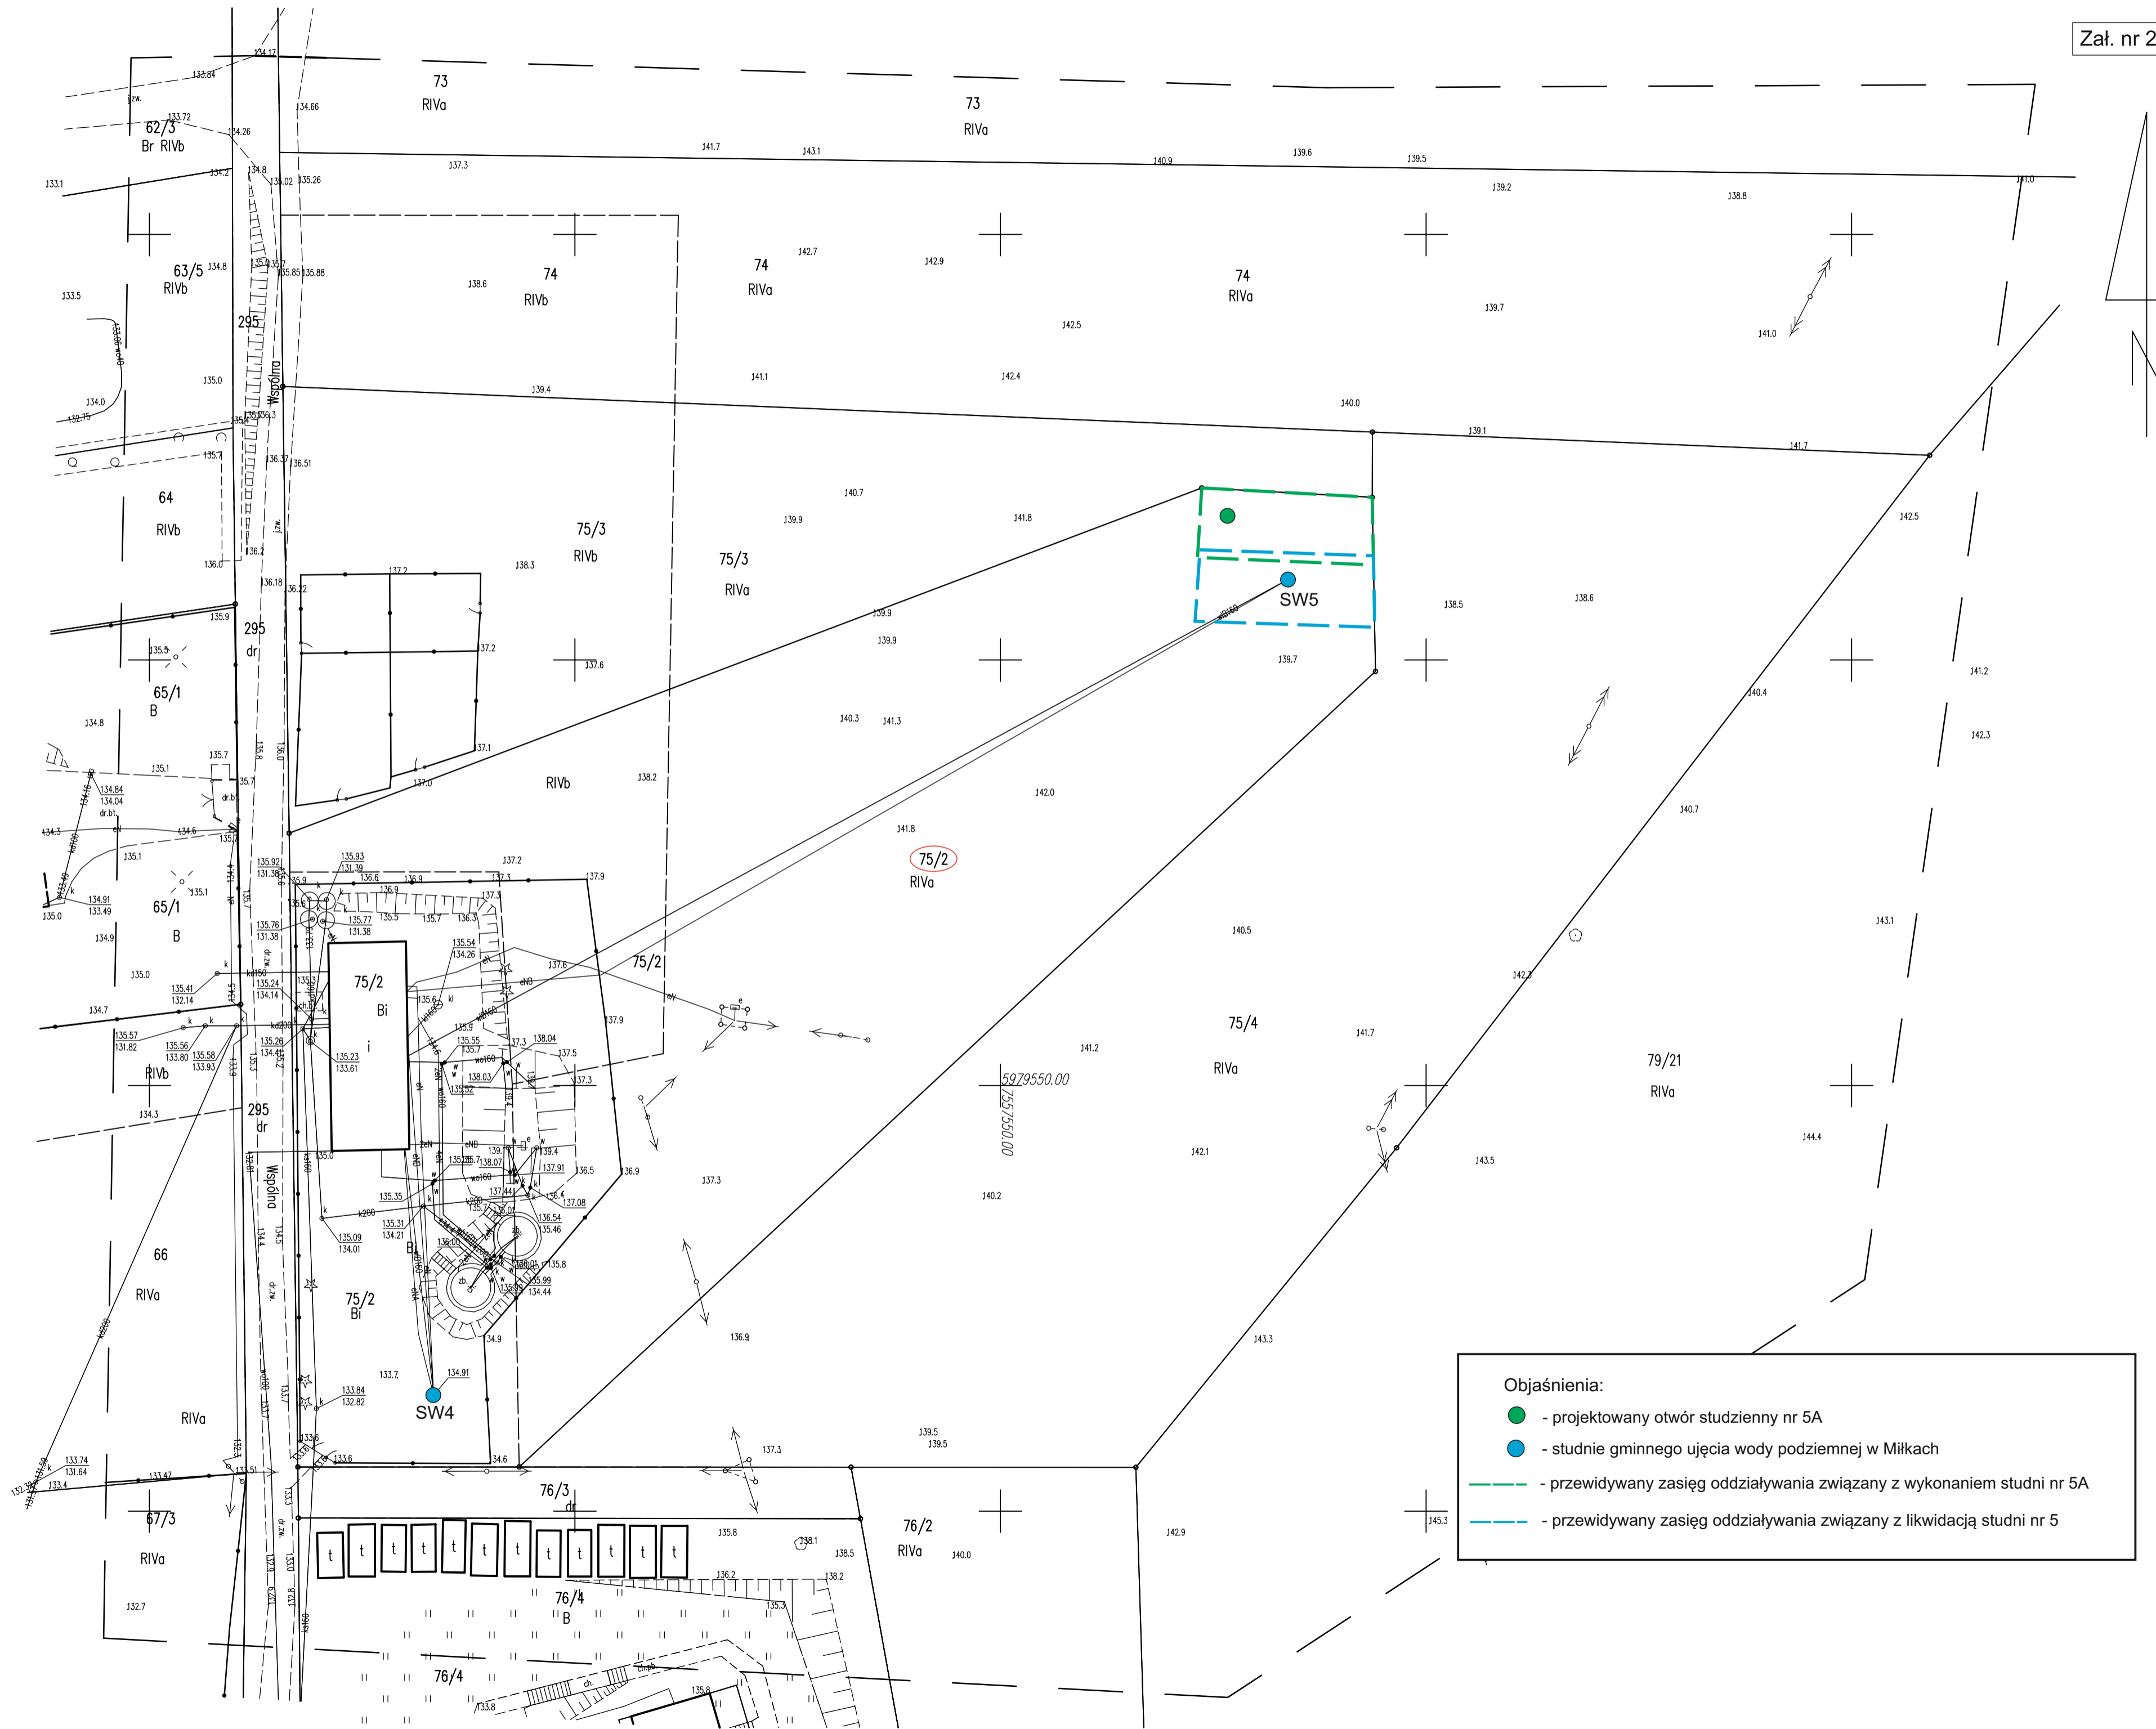

Objaśnienia:

- - projektowany otwór studzienny nr 5A
- - studnie gminnego ujęcia wody podziemnej w Milkiach
- przewidywany zasięg oddziaływania związany z wykonaniem studni nr 5A
- przewidywany zasięg oddziaływania związany z likwidacją studni nr 5